


Allegato III

Schema elettrico generale dell'impianto

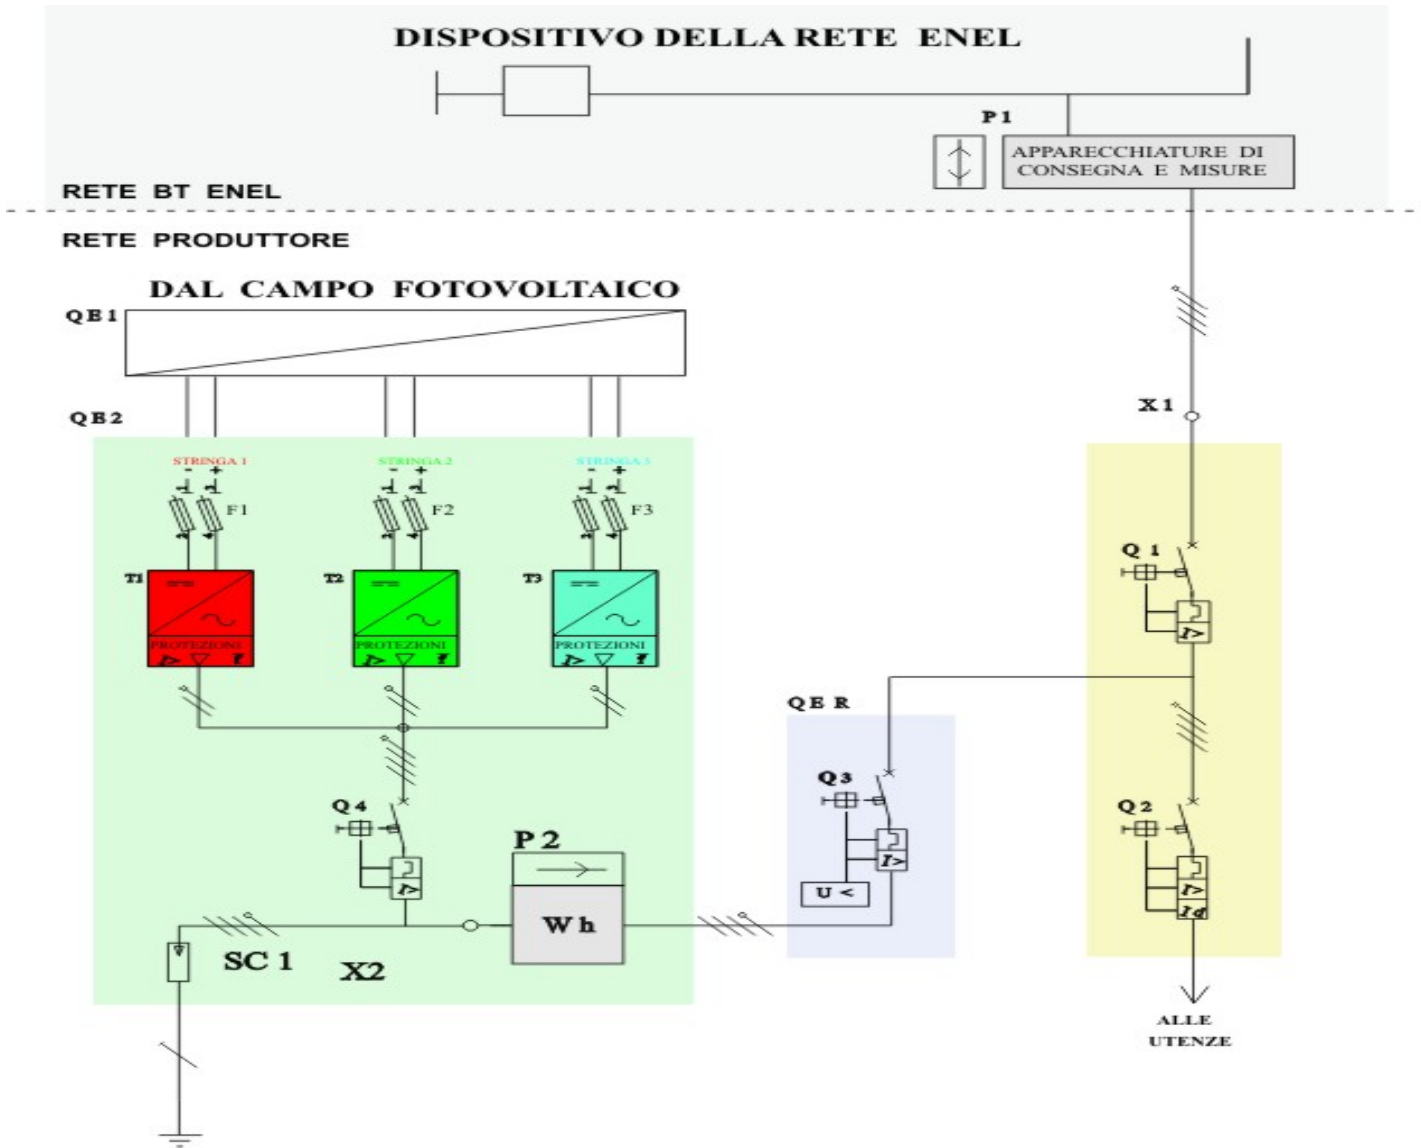

LEGENDA	
QE 1	= QUADRO DI PARALLELO STRINGHE
QE 2	= QUADRO DI PARALLELO INVERTER
QER	= QUADRO DI RETE
F1, F2, F3	= 3 FUSIBILI Protezione Corto Circuito Corrente Continua
T1, T2, T3	= 3 INVERTER 2,4 kW Monofase CON PROTEZIONI E DISPOSITIVO DI INTERFACCIA INTEGRATI
SC 1	= SCARICATORE Protezione Sovratensioni 4 P
P1	= UNITA' DI MISURA FORNITORE ENEL BIDIREZIONALE
P2	= UNITA' DI MISURA PRODUTTORE PRIVATO
Q1	= DISPOSITIVO GENERALE
Q2	= INT. Magn - Termico Differenziale 4P Protezione Carichi UTENTE
Q3	= INT. Magn - Termico Protezione CAVI INTERFACCIA
Q4	= INT. Magn - Termico Protezione Parallelo INVERTER
X1	= MORSETTIERA Accesso Utente PUNTO CONSEGNA ENEL
X2	= MORSETTIERA PUNTO CONSEGNA Generatore Fotovoltaico